


2ème ETAGE état des lieux

—A—

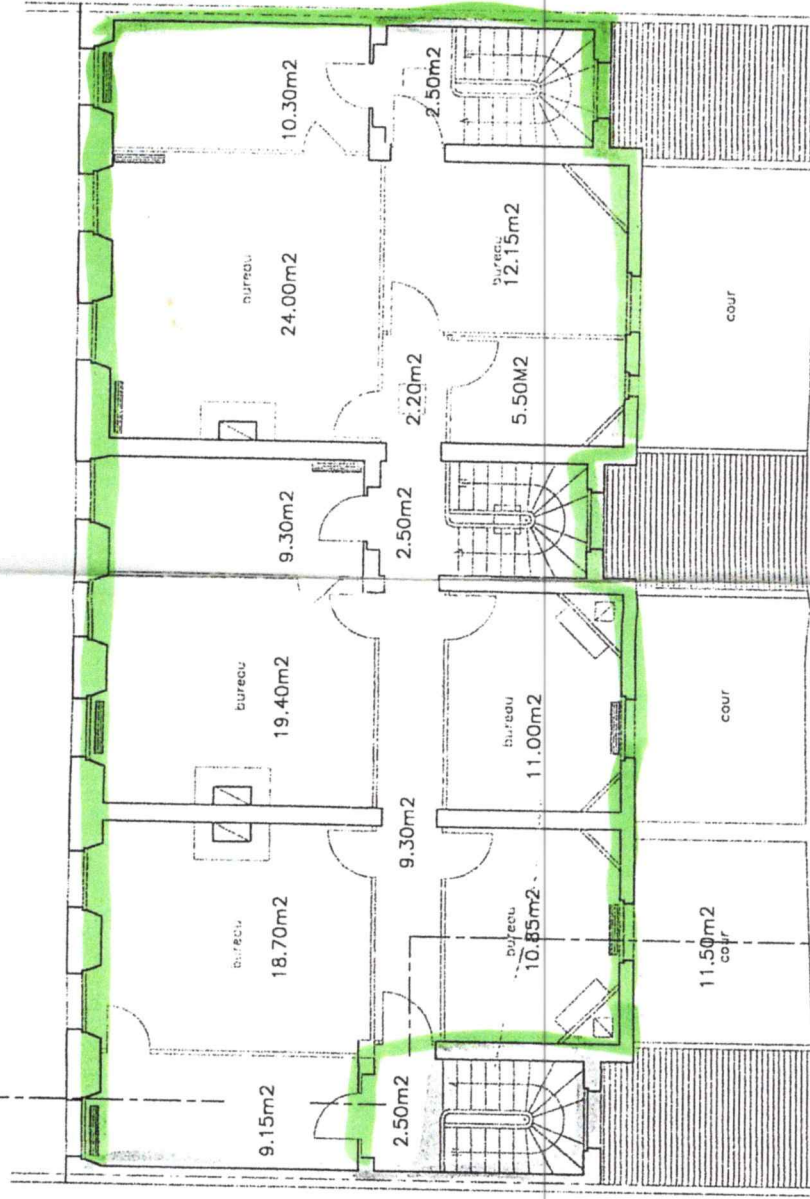

—A—



MS

[Handwritten signature]

RCH ET ENTRESOL

état des lieux

 parties non concernées

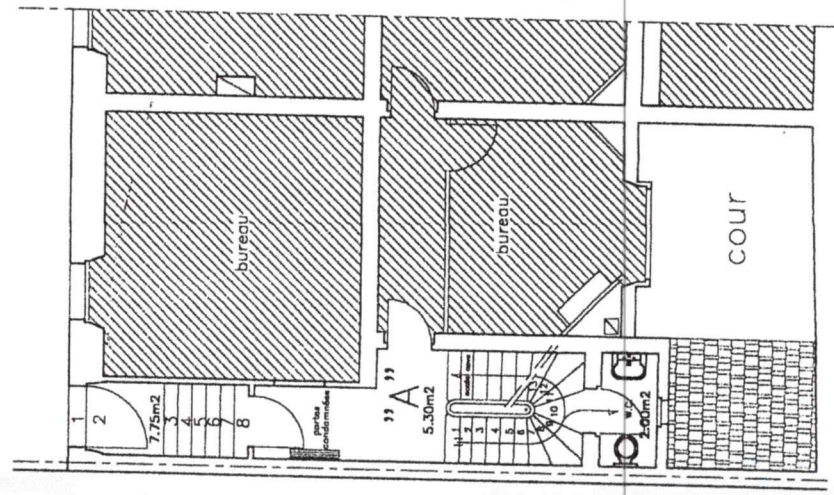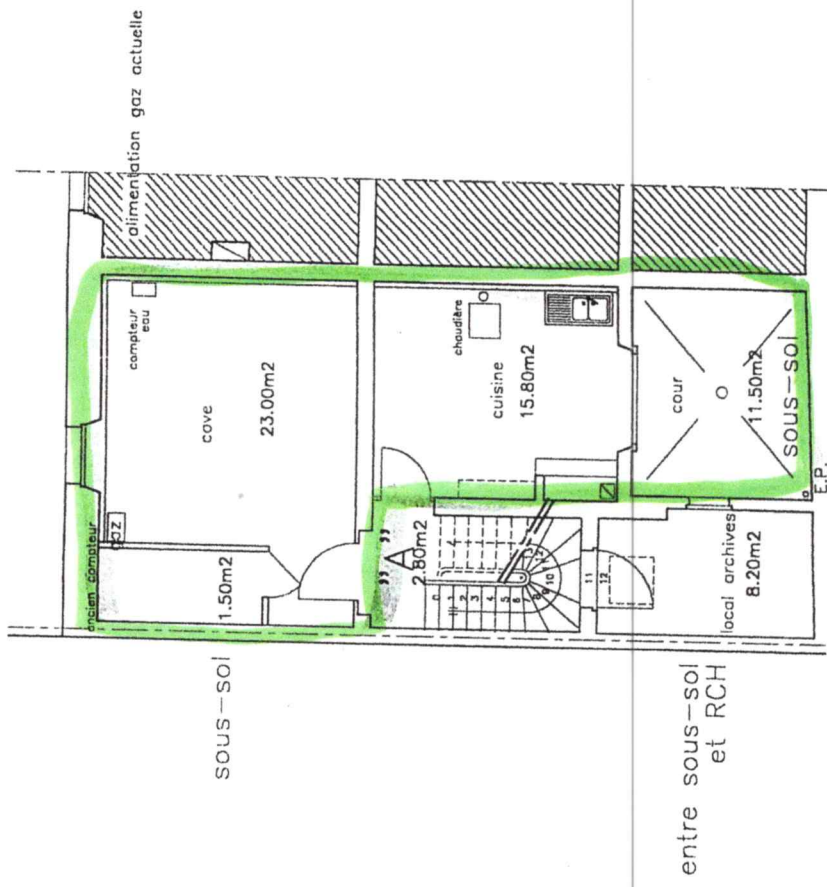

Echelle : 1/100ème

Les surfaces sont données à titre indicatif, puisque n'ayant pas la précision d'un relevé exécuté par un géomètre d.p.l.g.