


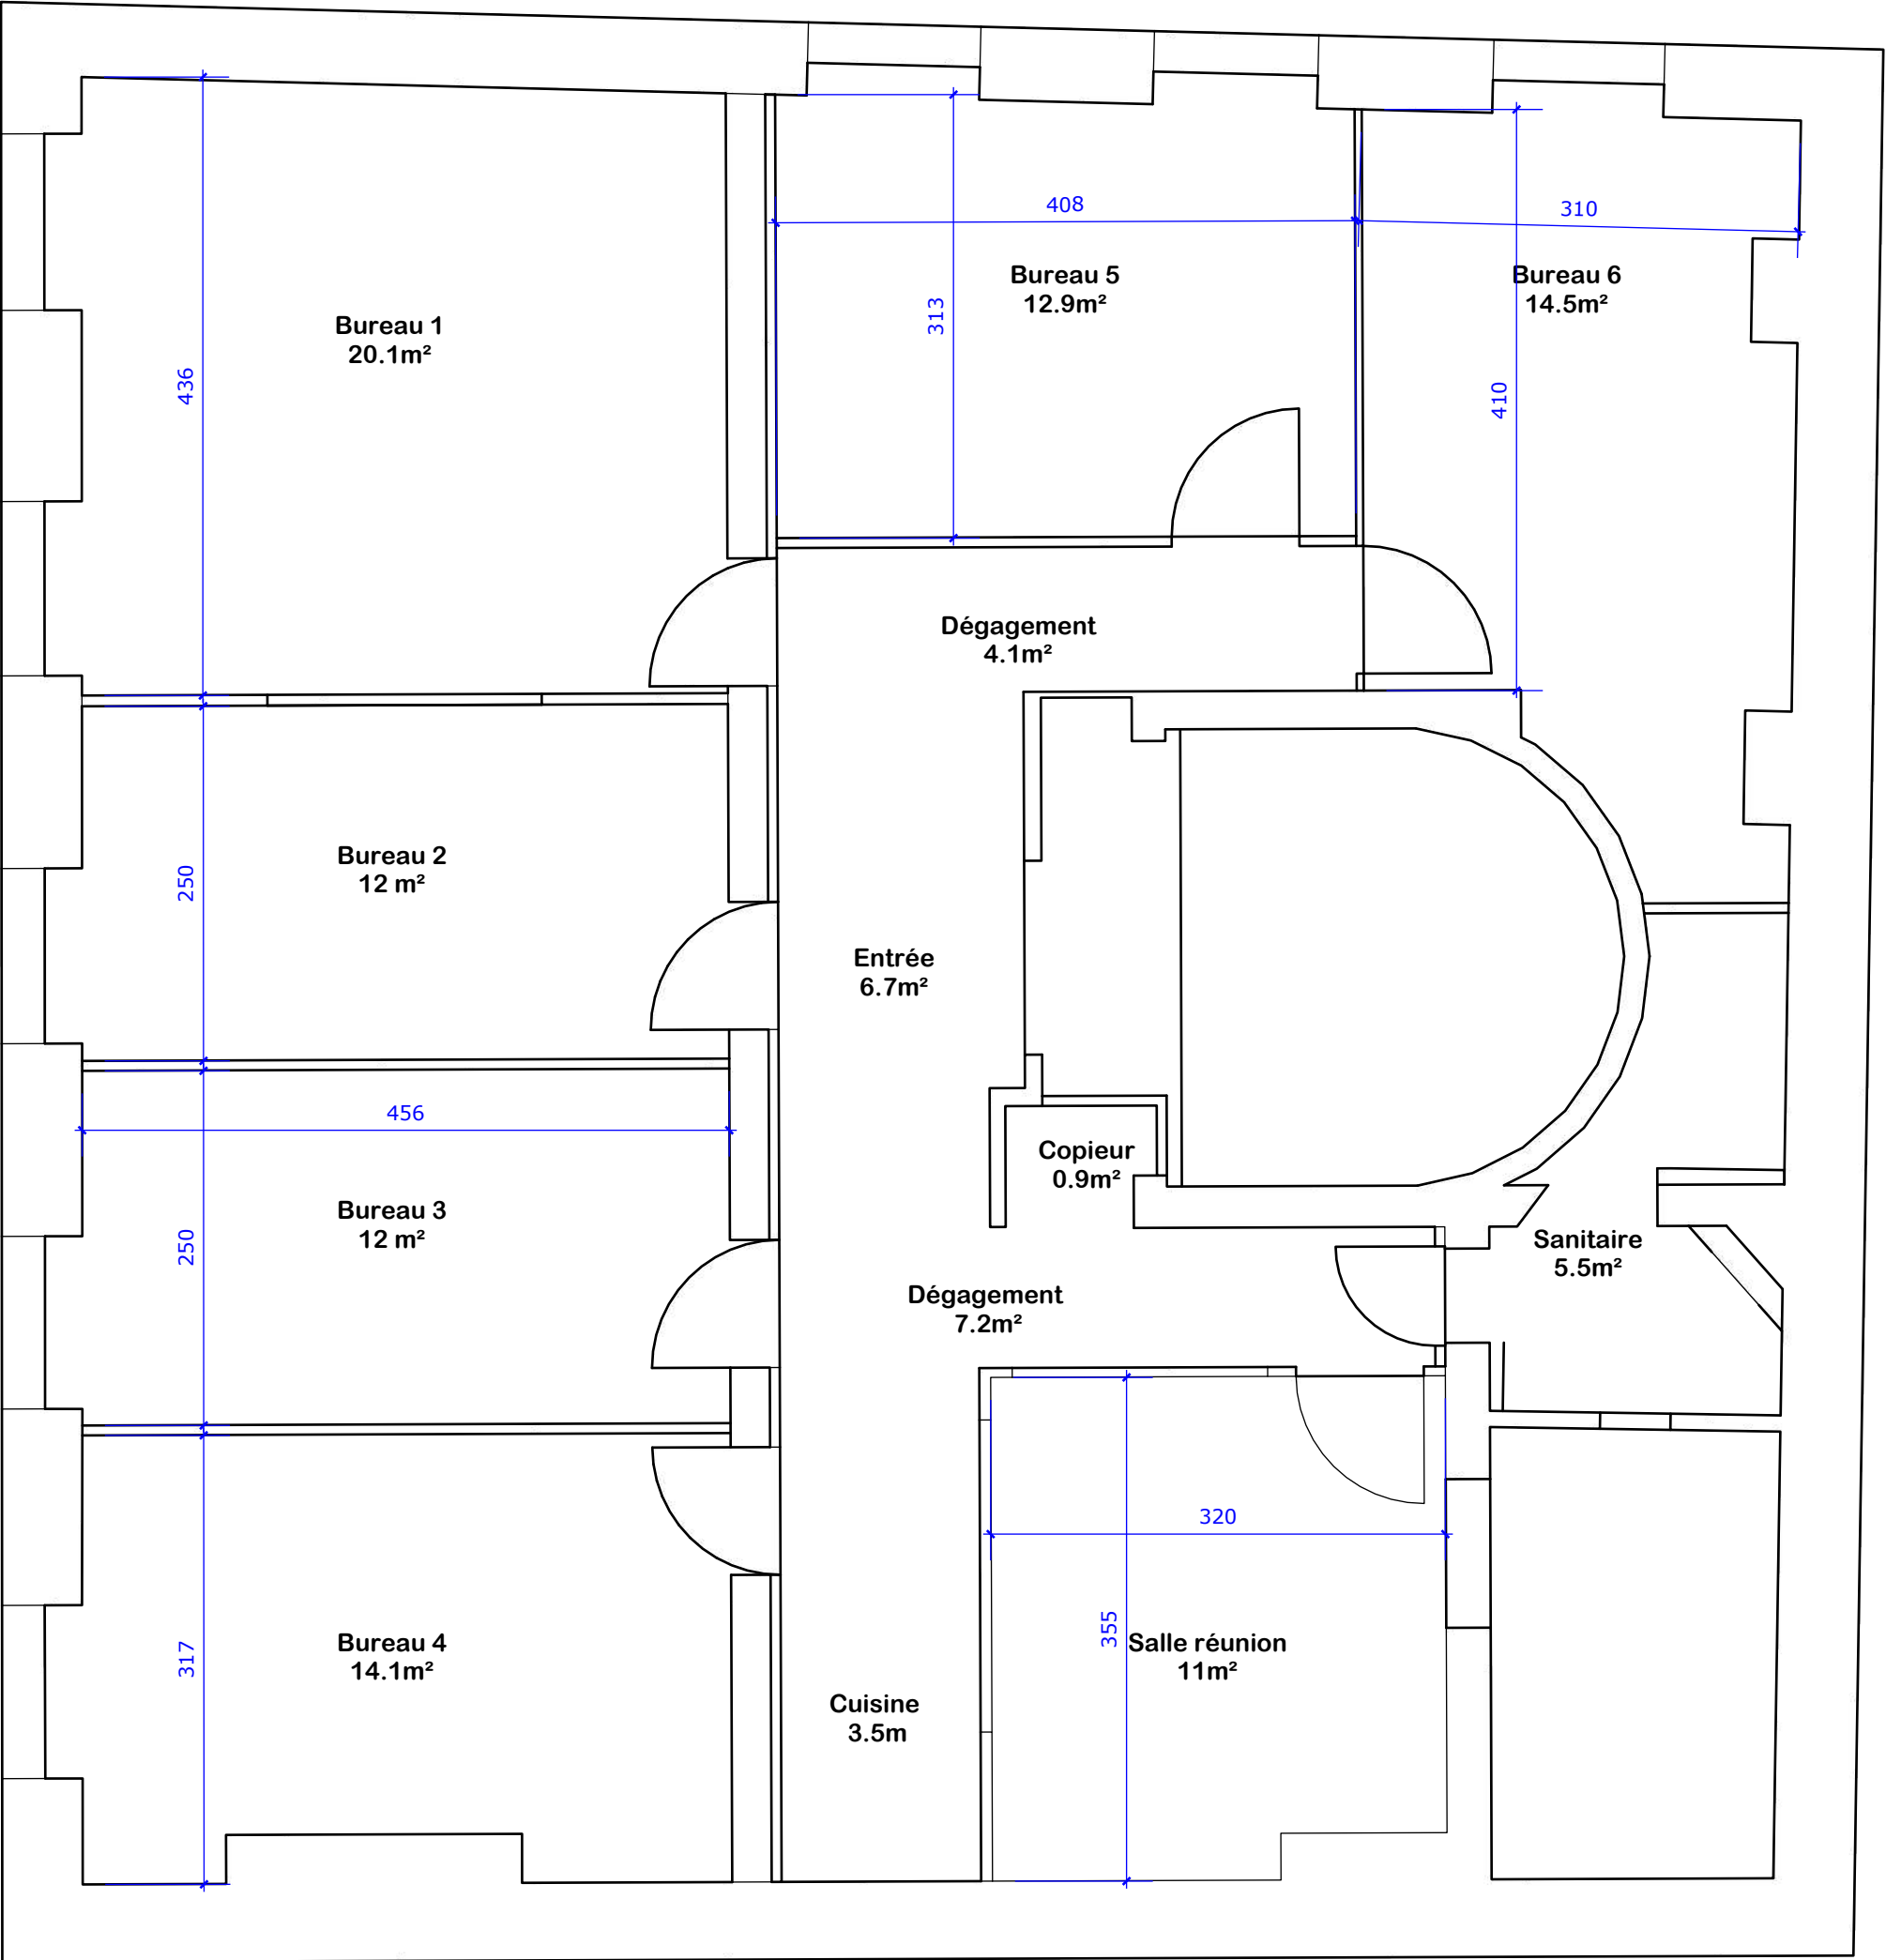

Chantier MGGV
20 Cours de Verdun
33000 Bordeaux

Plan DEVIS

1/50

Bordeaux, le 26/10/2023

Plan Electrique